




FACHADA PRINCIPAL
ESC: 1:75

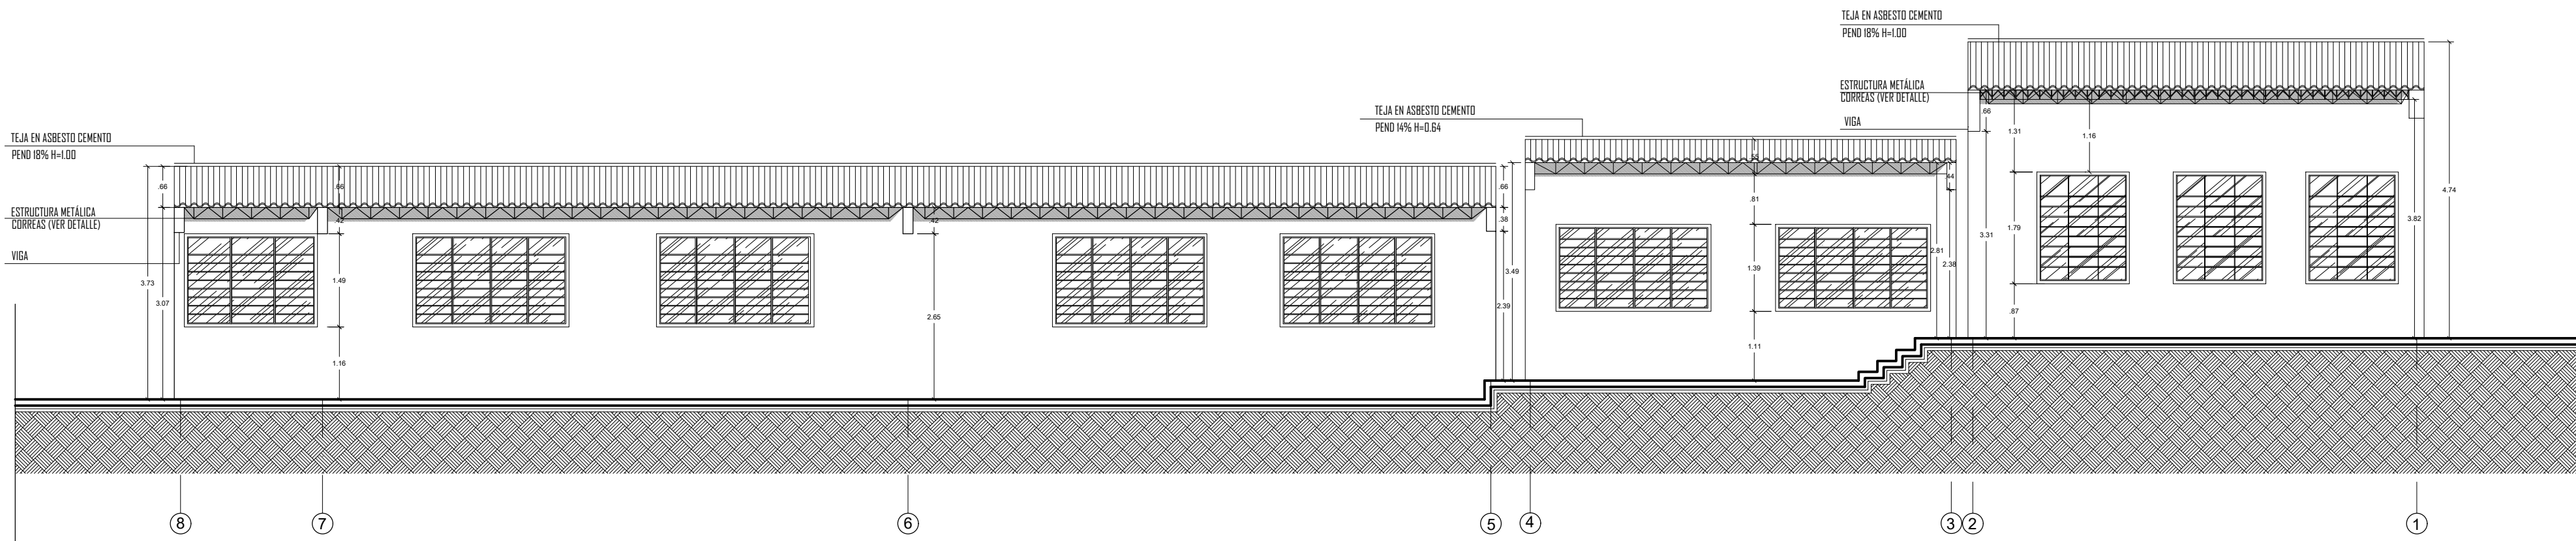


FACHADA POSTERIOR
ESC: 1:75

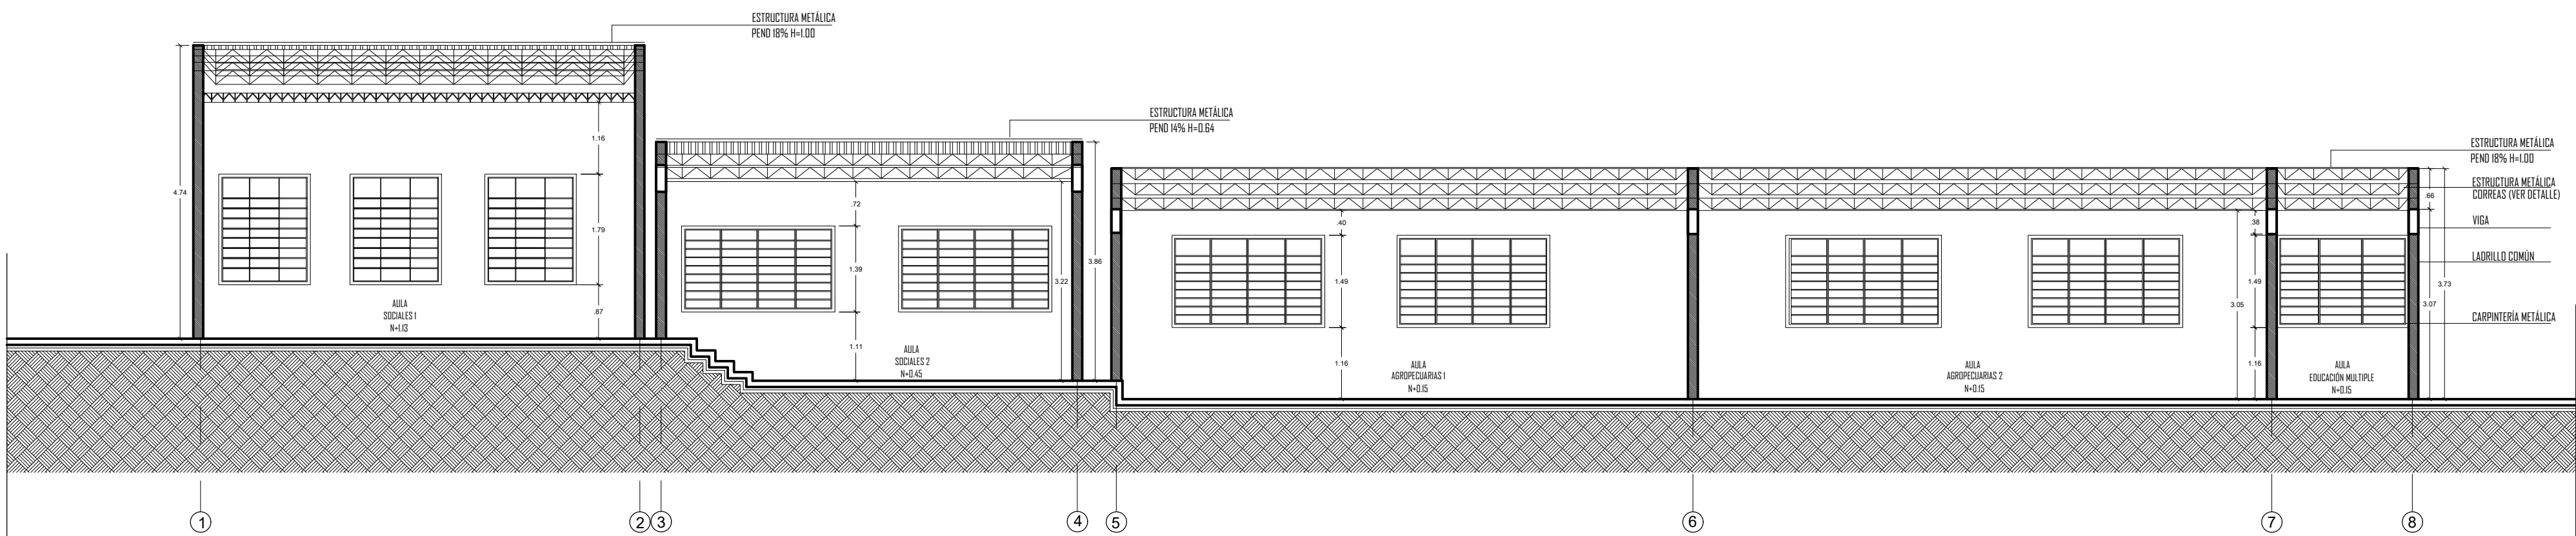


CORTE LONGITUDINAL A-A
ESC: 1:75

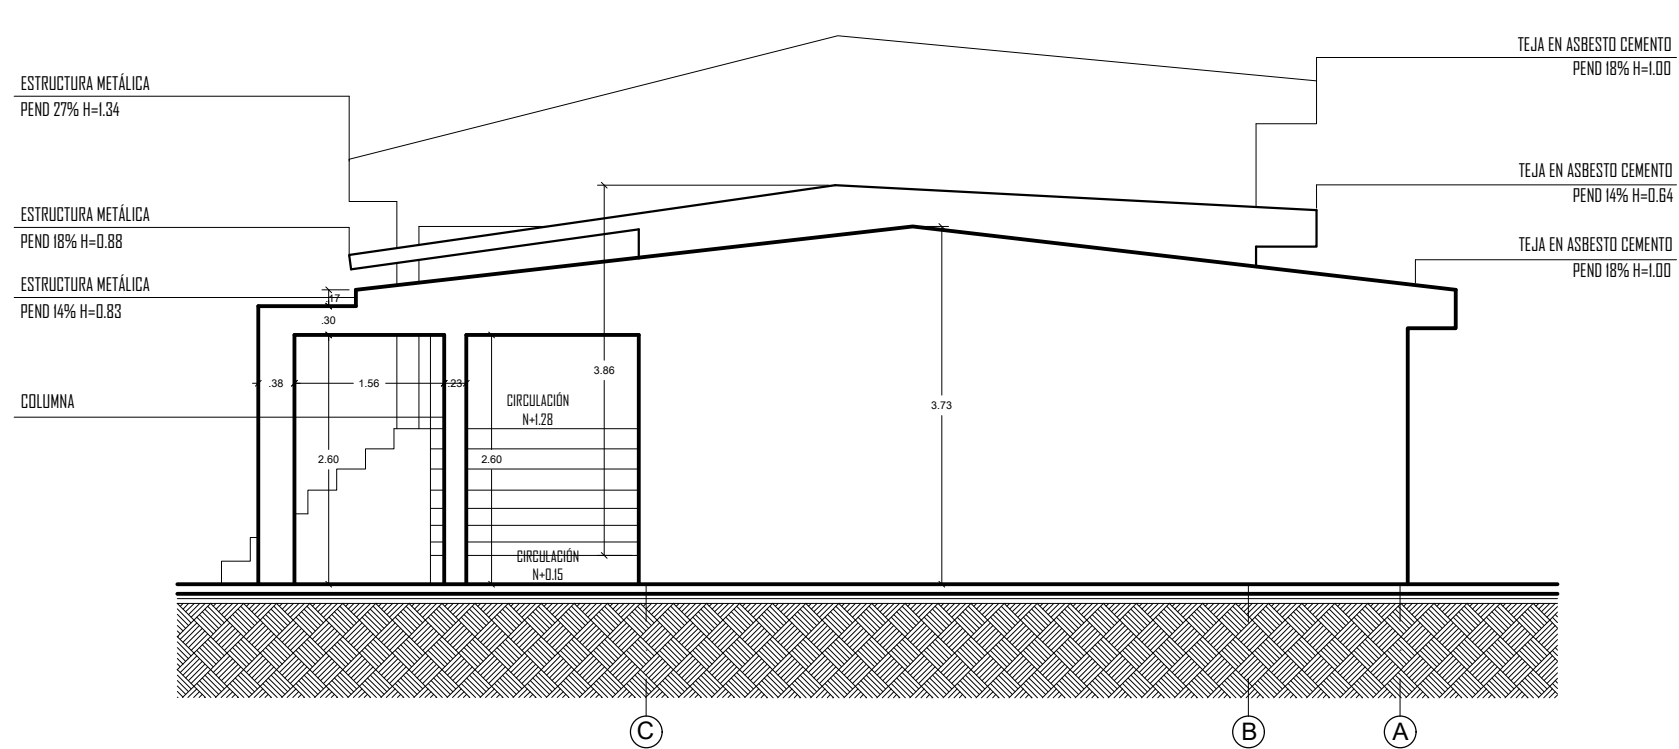

FACHADA LATERAL DERECHA
ESC: 1:75

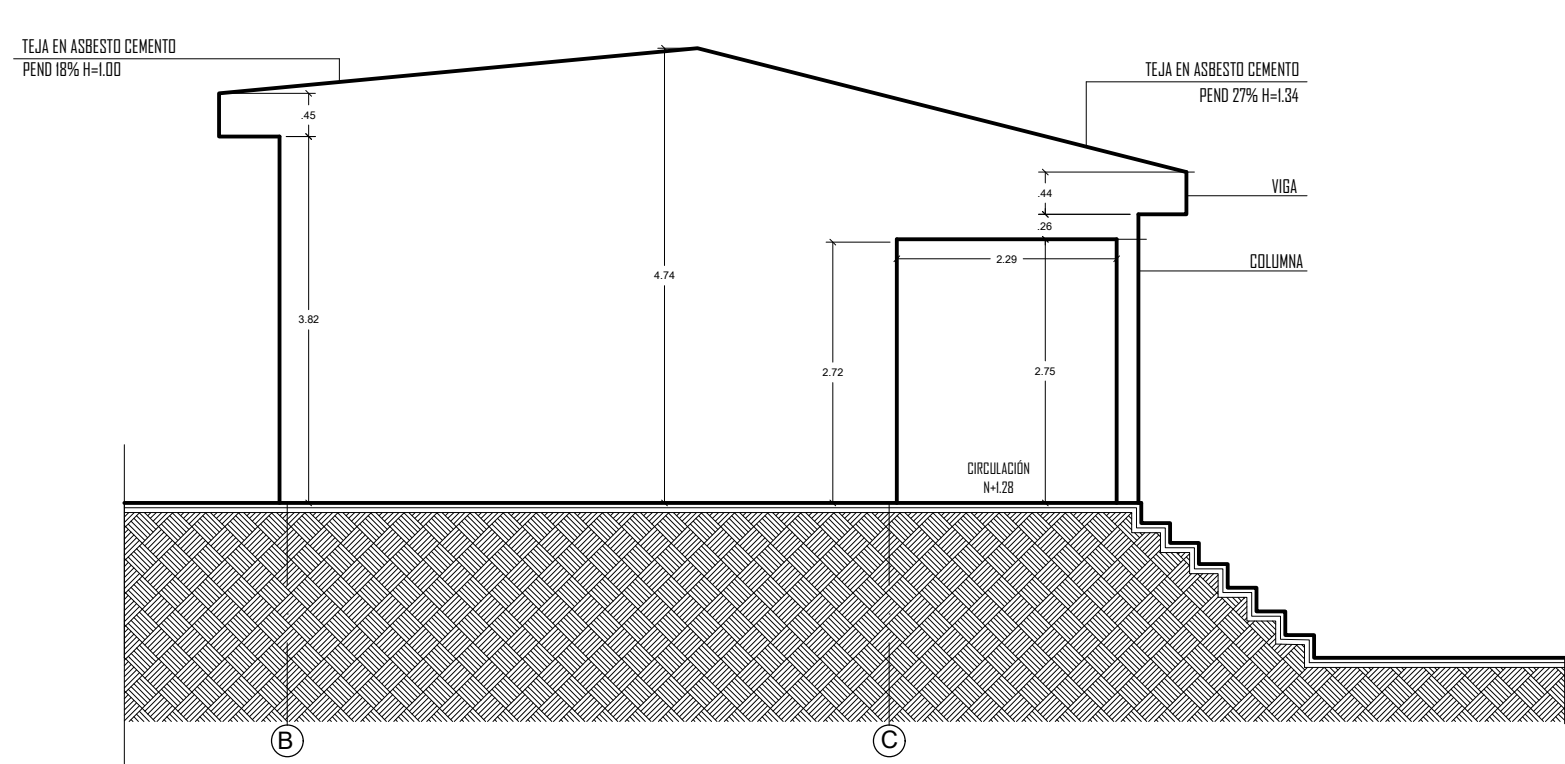

FACHADA LATERAL IZQUIERDA
ESC: 1:75

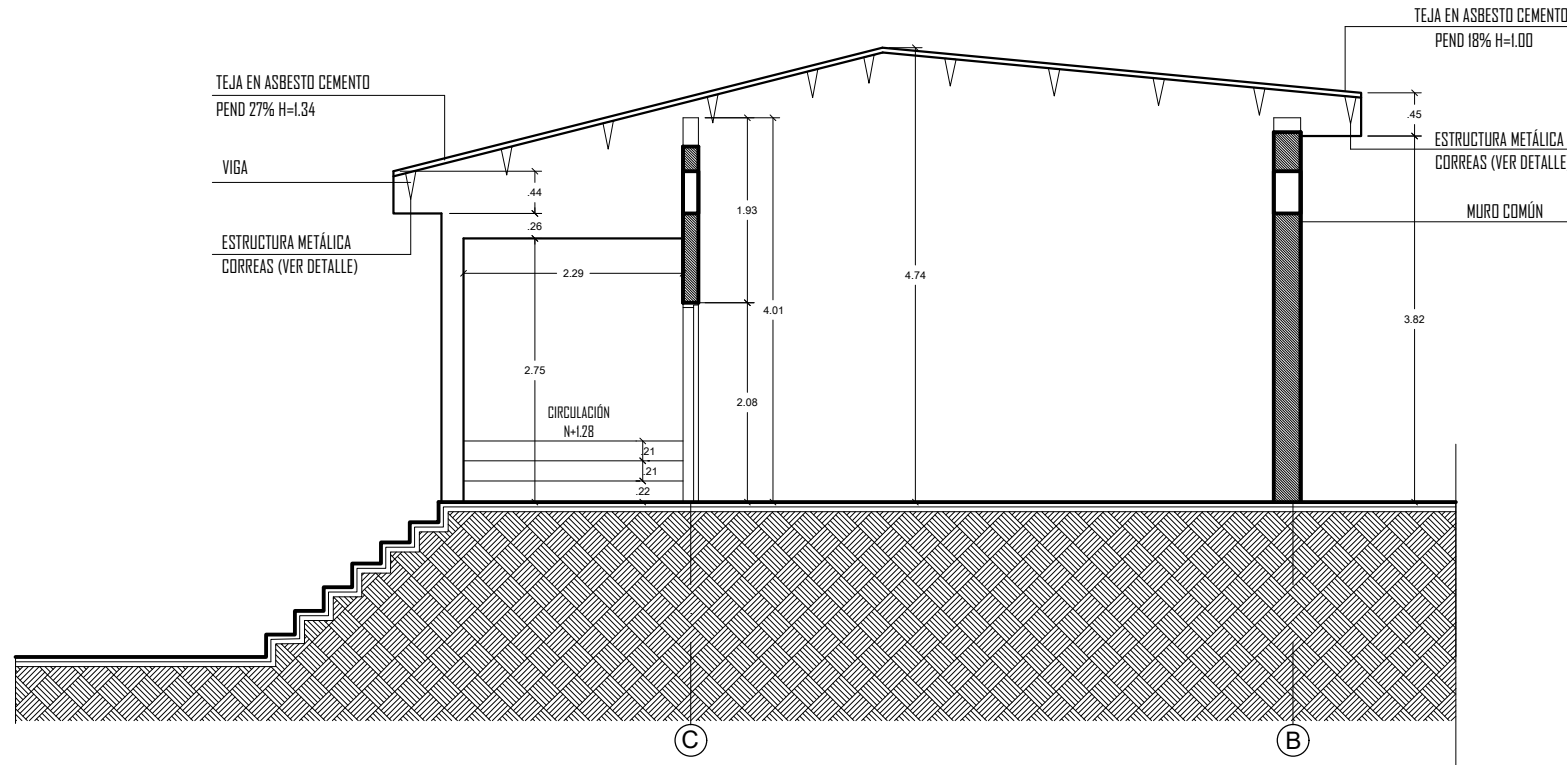

CORTE TRANSVERSAL B-B
ESC: 1:75

MANTENIMIENTO Y MEJORAMIENTO DE CUBIERTAS INSTITUCIONES EDUCATIVAS DE ARGELIA CAUCA 2022			CONTIENE: FACHADAS PRINCIPAL FACHADAS POSTERIOR FACHADA LATERAL DER. FACHADA LATERAL IZQ. CORTE TRANSVERSAL A-A CORTE LONGITUDINAL B-B	LOCALIZACIÓN: 	LEVANTÓ: Arq. GINNA L. DAZA ORDOÑEZ A13102016-1013605815	OBSERVACIONES:	ESC: INDICADAS	P A 3/
	CONSULTOR: Arq. GINNA L. DAZA ORDOÑEZ A13102016-1013605815 Dirección: Cl 26 N #7c-45 Contactos: 3012730678-3217177544 email: dazaarquitectura.19@gmail.com email: procesosylicitaciones@hotmail.com	INSTITUCIÓN EDUCATIVA AGRICOLA DE ARGELIA SEDE PRINCIPAL ESPACIO 2			DIGITÓ: Arq. GABY ANDREA QUINTERO A13232021-67011229		FECHA: DICIEMBRE 2022	