




PLANTA DE DISTRIBUCIÓN AULA MAT.1-2-FILOSOFIA (ESPACIO 3)
 ESC: 1:75

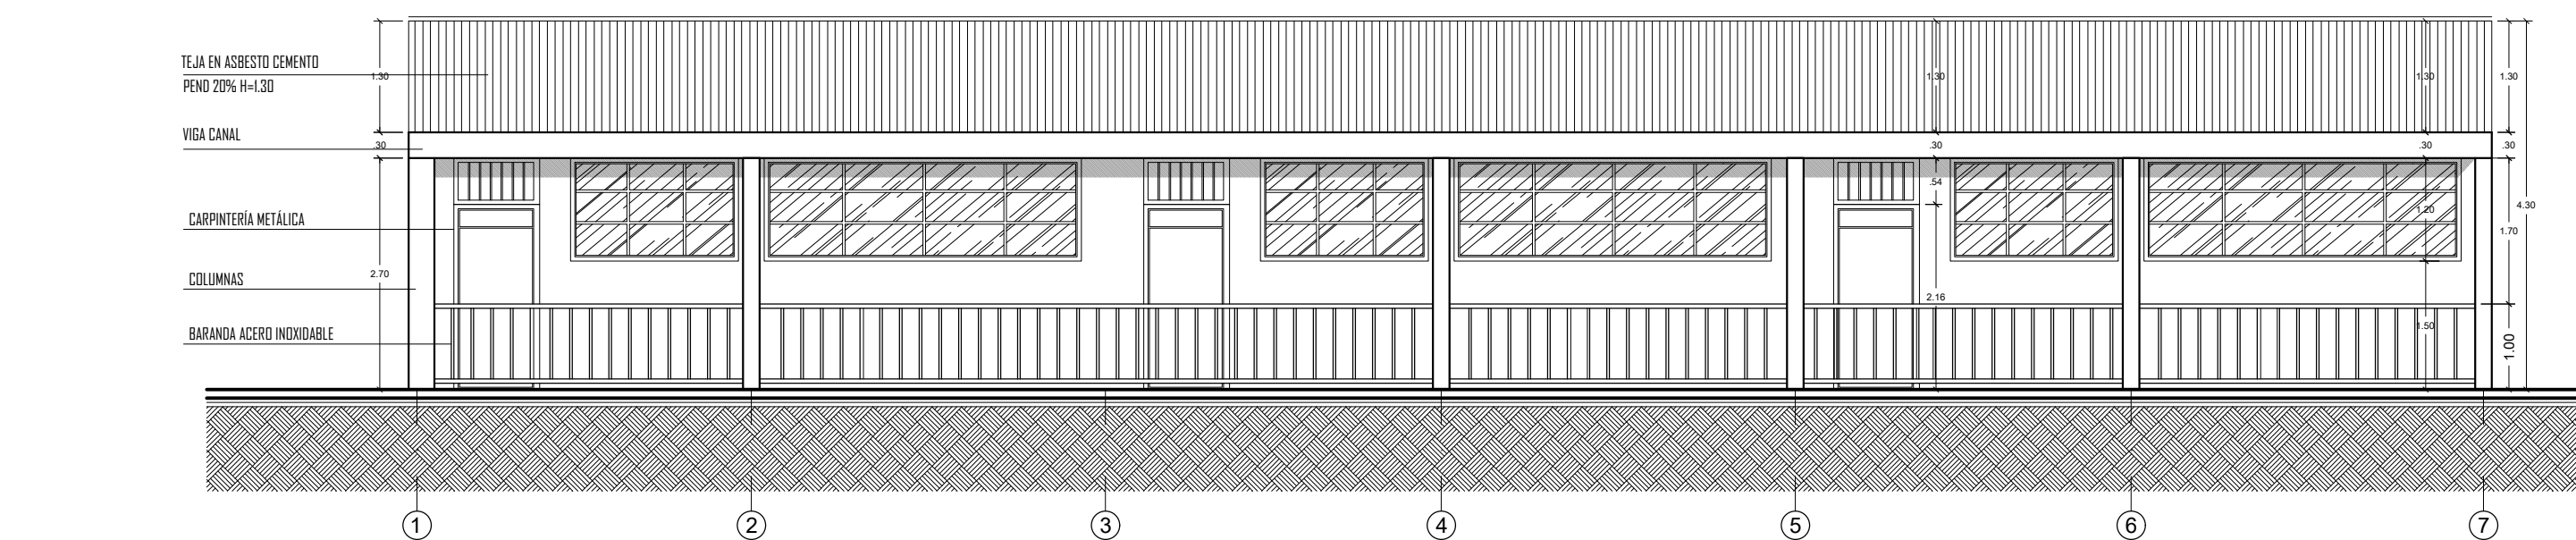


FACHADA PRINCIPAL
 ESC: 1:75

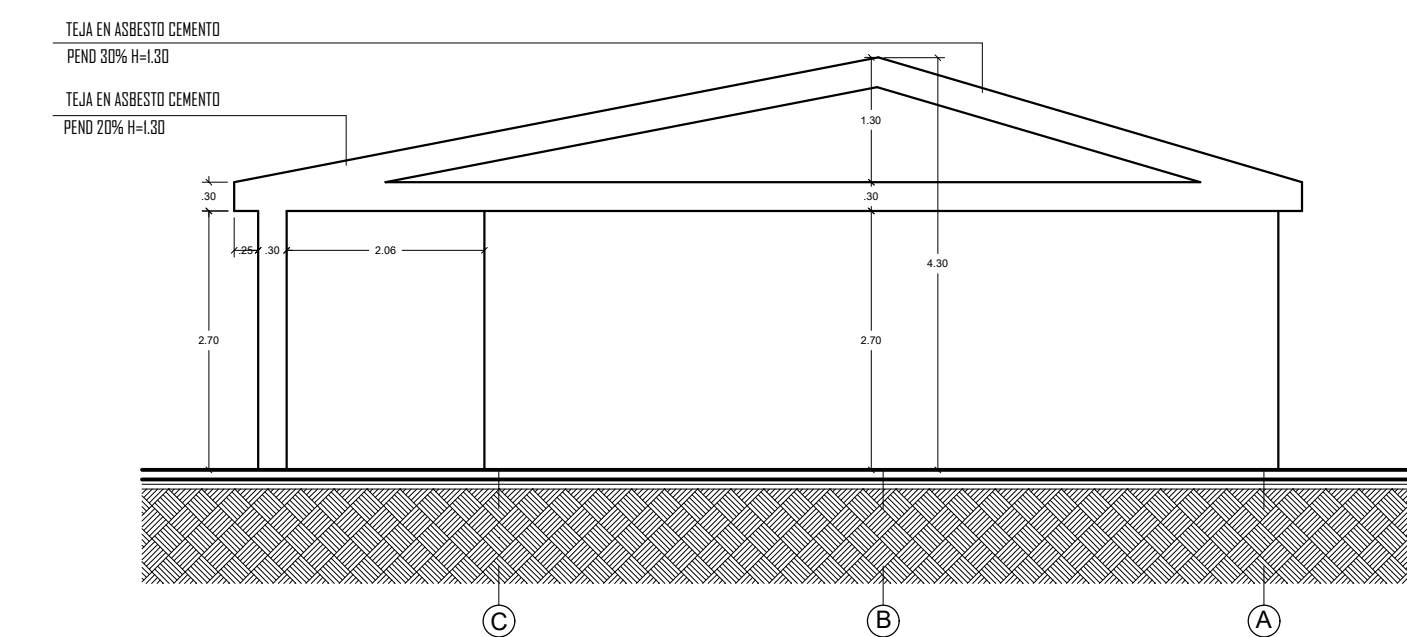


FACHADA LATERAL DERECHA
 ESC: 1:75

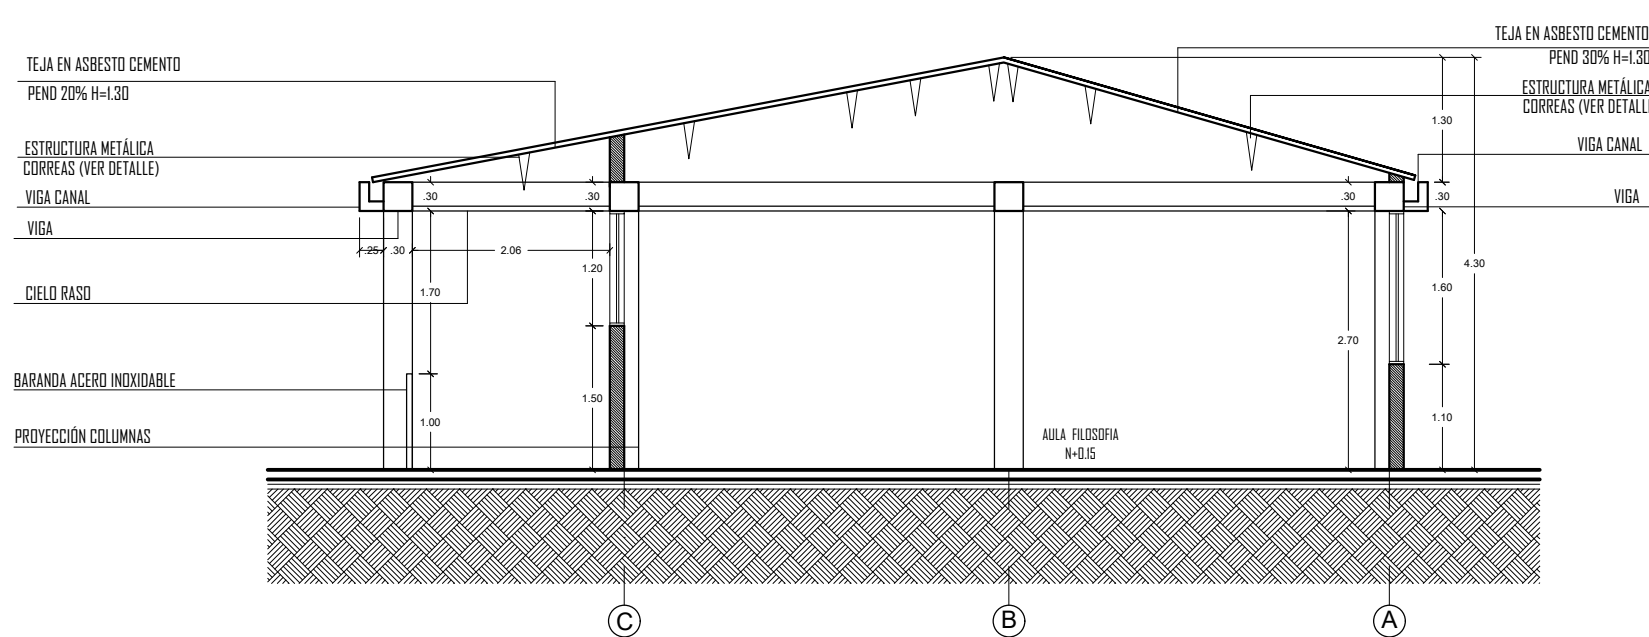


CORTE TRANSVERSAL A-A
 ESC: 1:75

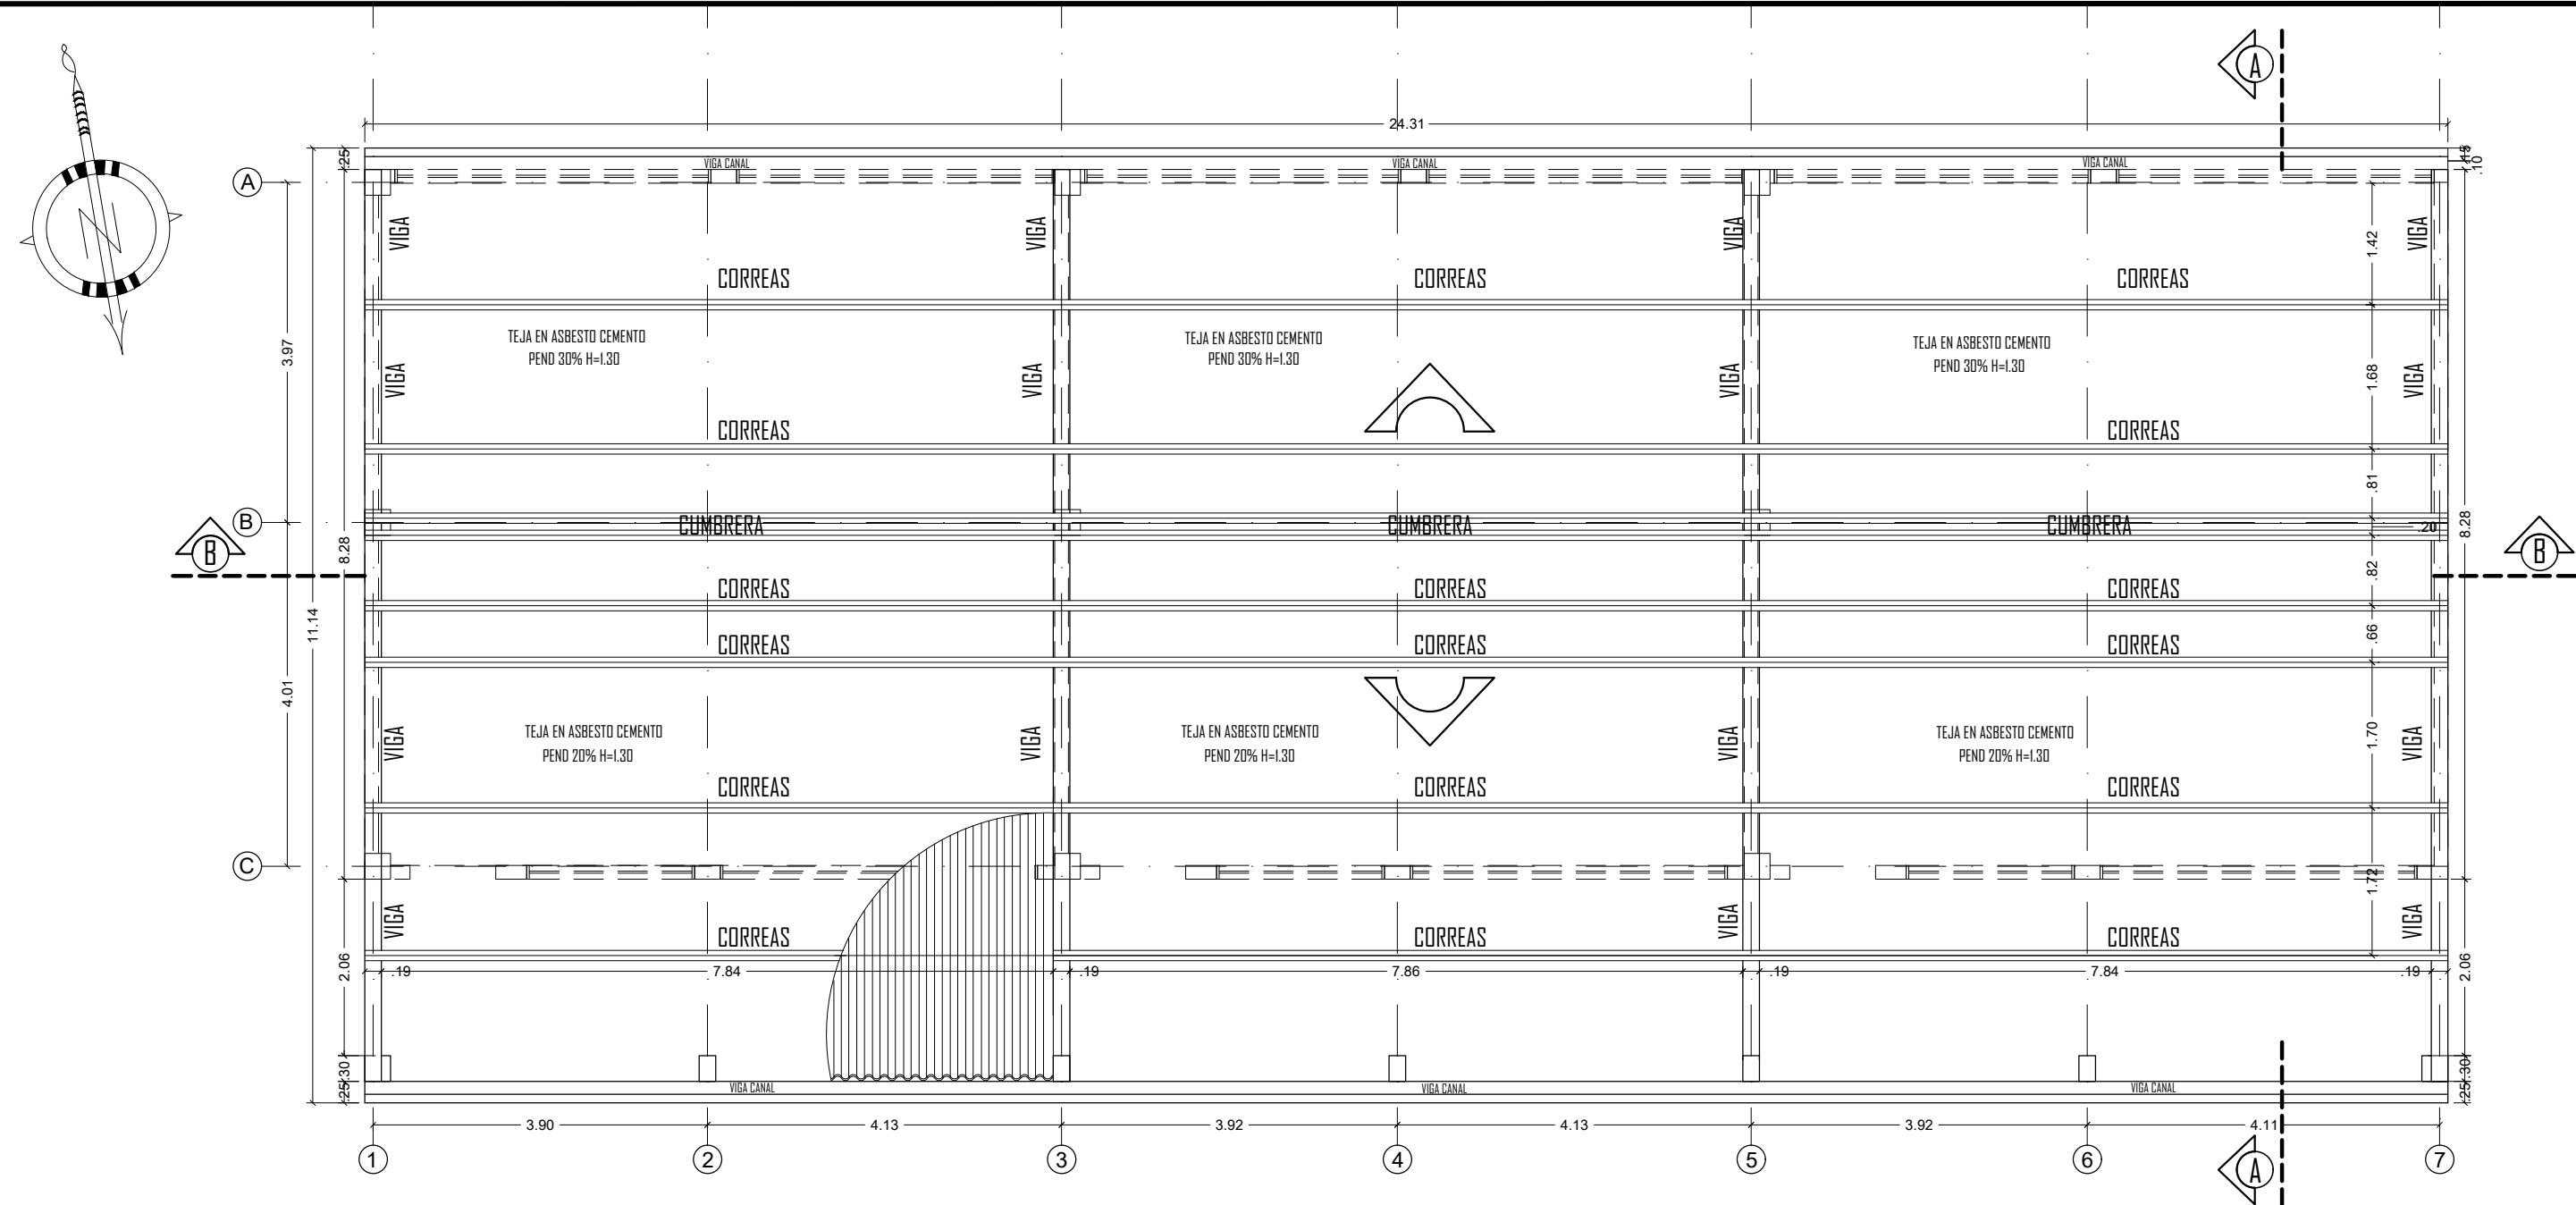

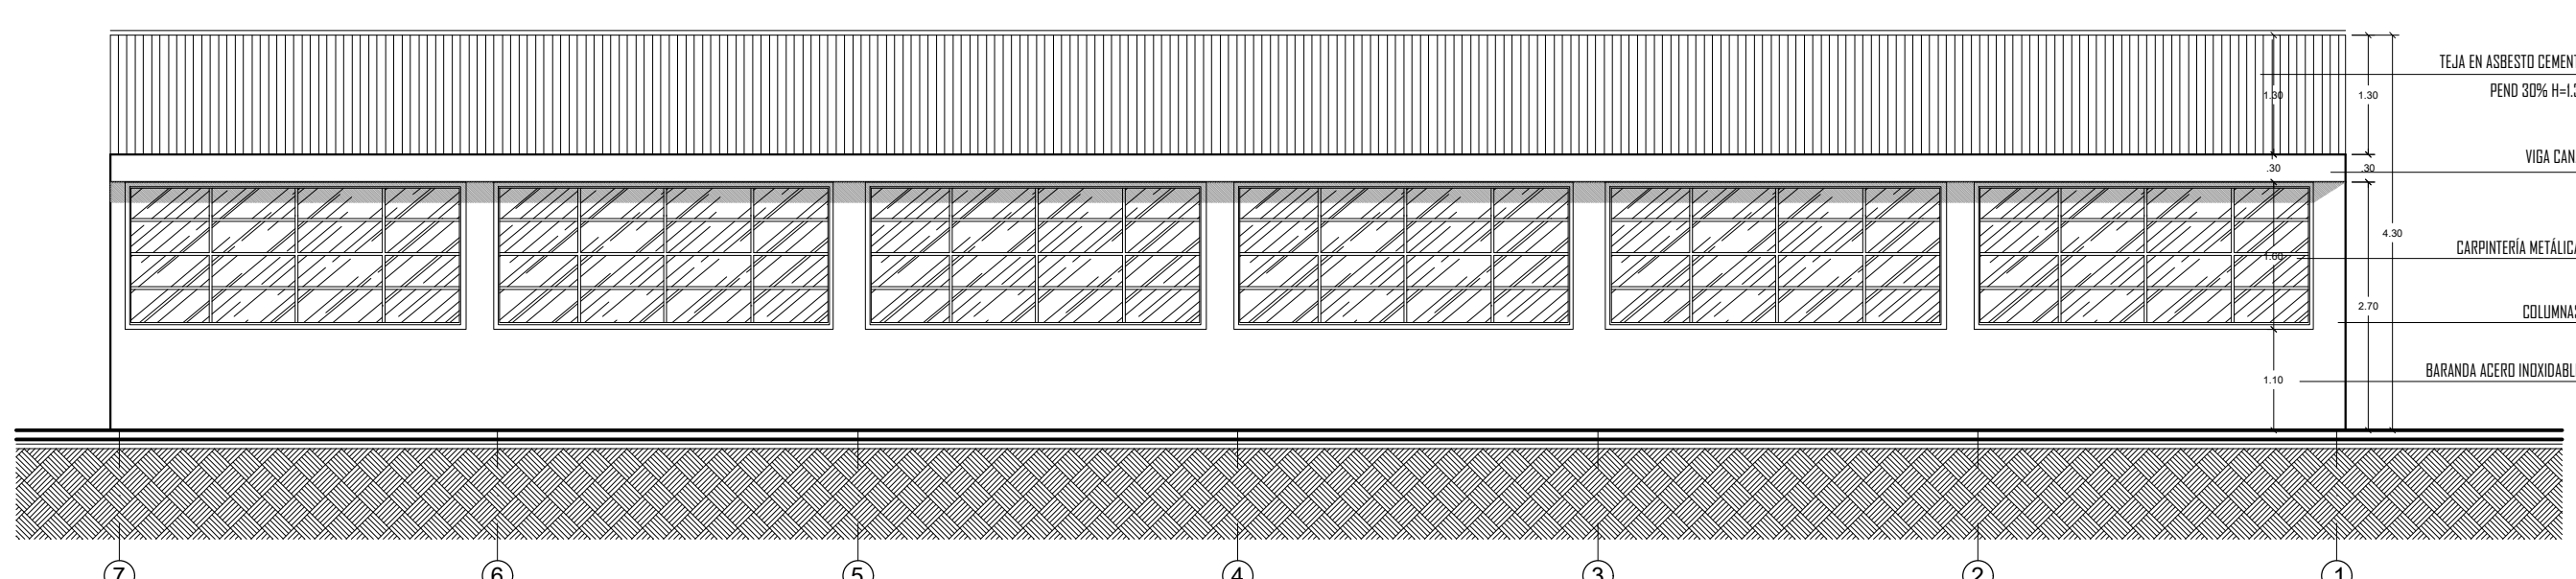


PLANTA DE CUBIERTAS AULA MAT.1-2-FILOSOFIA (ESPACIO 3)
 ESC: 1:75

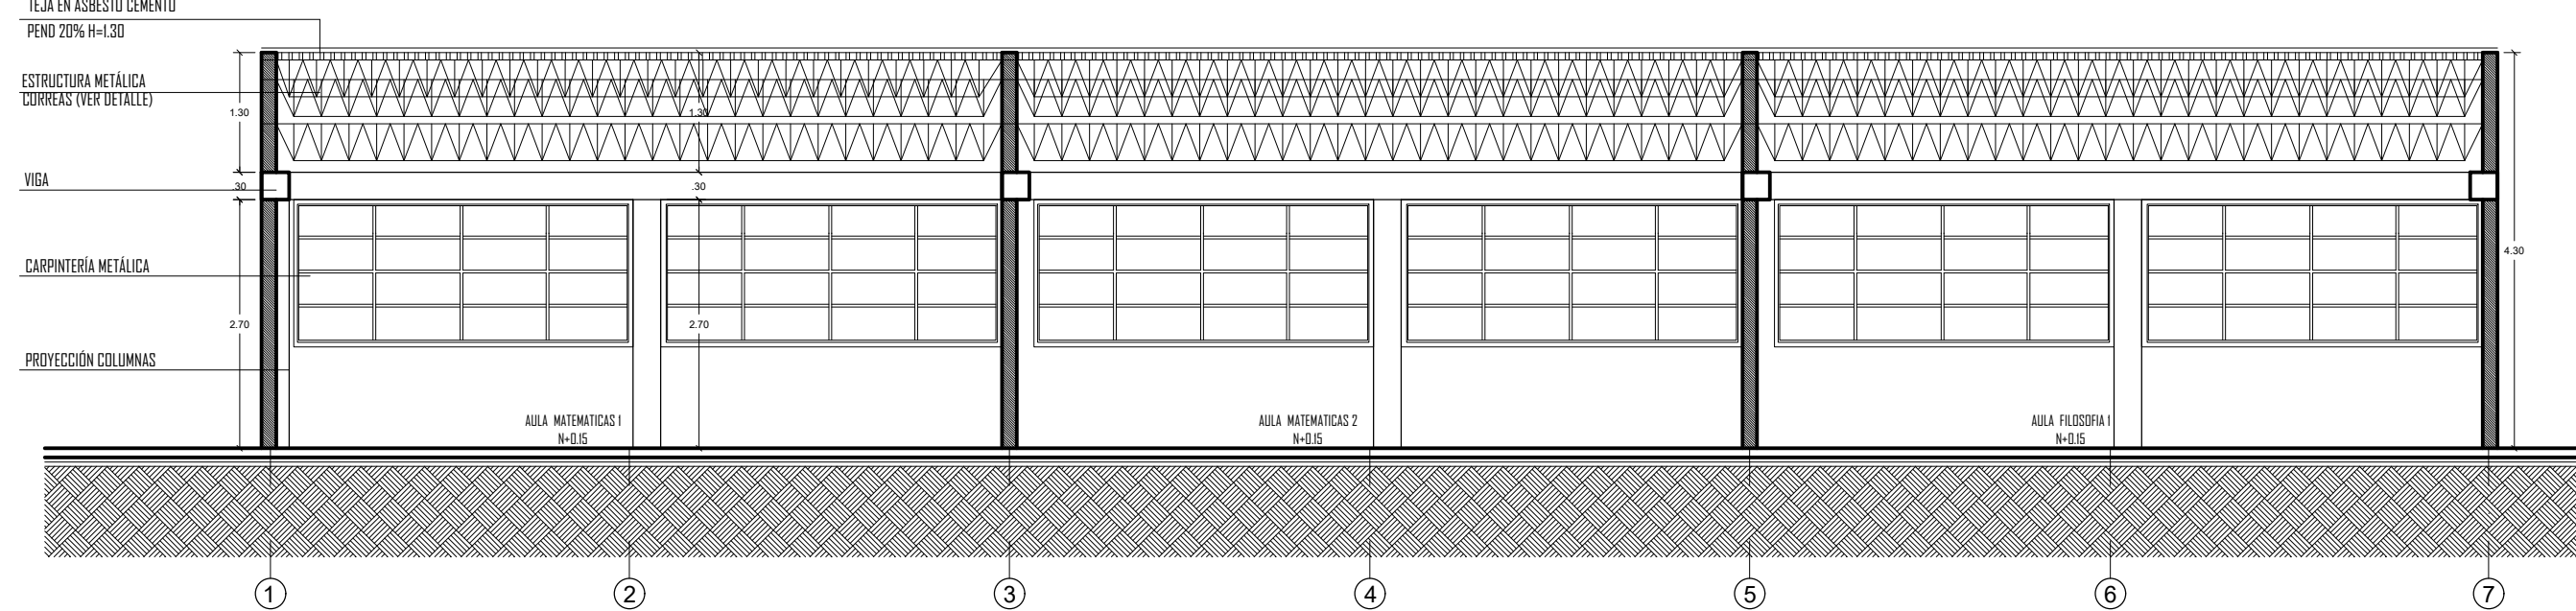

FACHADA POSTERIOR
 ESC: 1:75



CORTE LONGITUDINAL B-B
 ESC: 1:75

MANTENIMIENTO Y MEJORAMIENTO DE CUBIERTAS INSTITUCIONES EDUCATIVAS DE ARGELIA CAUCA 2022			CONTIENE: PLANTA DE DISTRIBUCIÓN PLANTA DE CUBIERTAS FACHADAS PRINCIPAL FACHADAS POSTERIOR FACHADA LATERAL DER. CORTE TRANSVERSAL A-A CORTE LONGITUDINAL B-B	LOCALIZACIÓN: 	LEVANTÓ: Arq. GINNA L. DAZA ORDOÑEZ A13102016-1013605815	OBSERVACIONES:	ESC: INDICADAS	P A 4/
	CONSULTOR: Arq. GINNA L. DAZA ORDOÑEZ A13102016-1013605815 Dirección: Cl 26 N #7c-45 Contactos: 3012730678-3217177544 email: dazaarquitectura.19@gmail.com email: procesosylicitaciones@hotmail.com	INSTITUCIÓN EDUCATIVA AGRICOLA DE ARGELIA SEDE PRINCIPAL			DIGITÓ: Arq. GABY ANDREA QUINTERO A13232021-67011229		FECHA: DICIEMBRE 2022	
	ESPACIO 3							